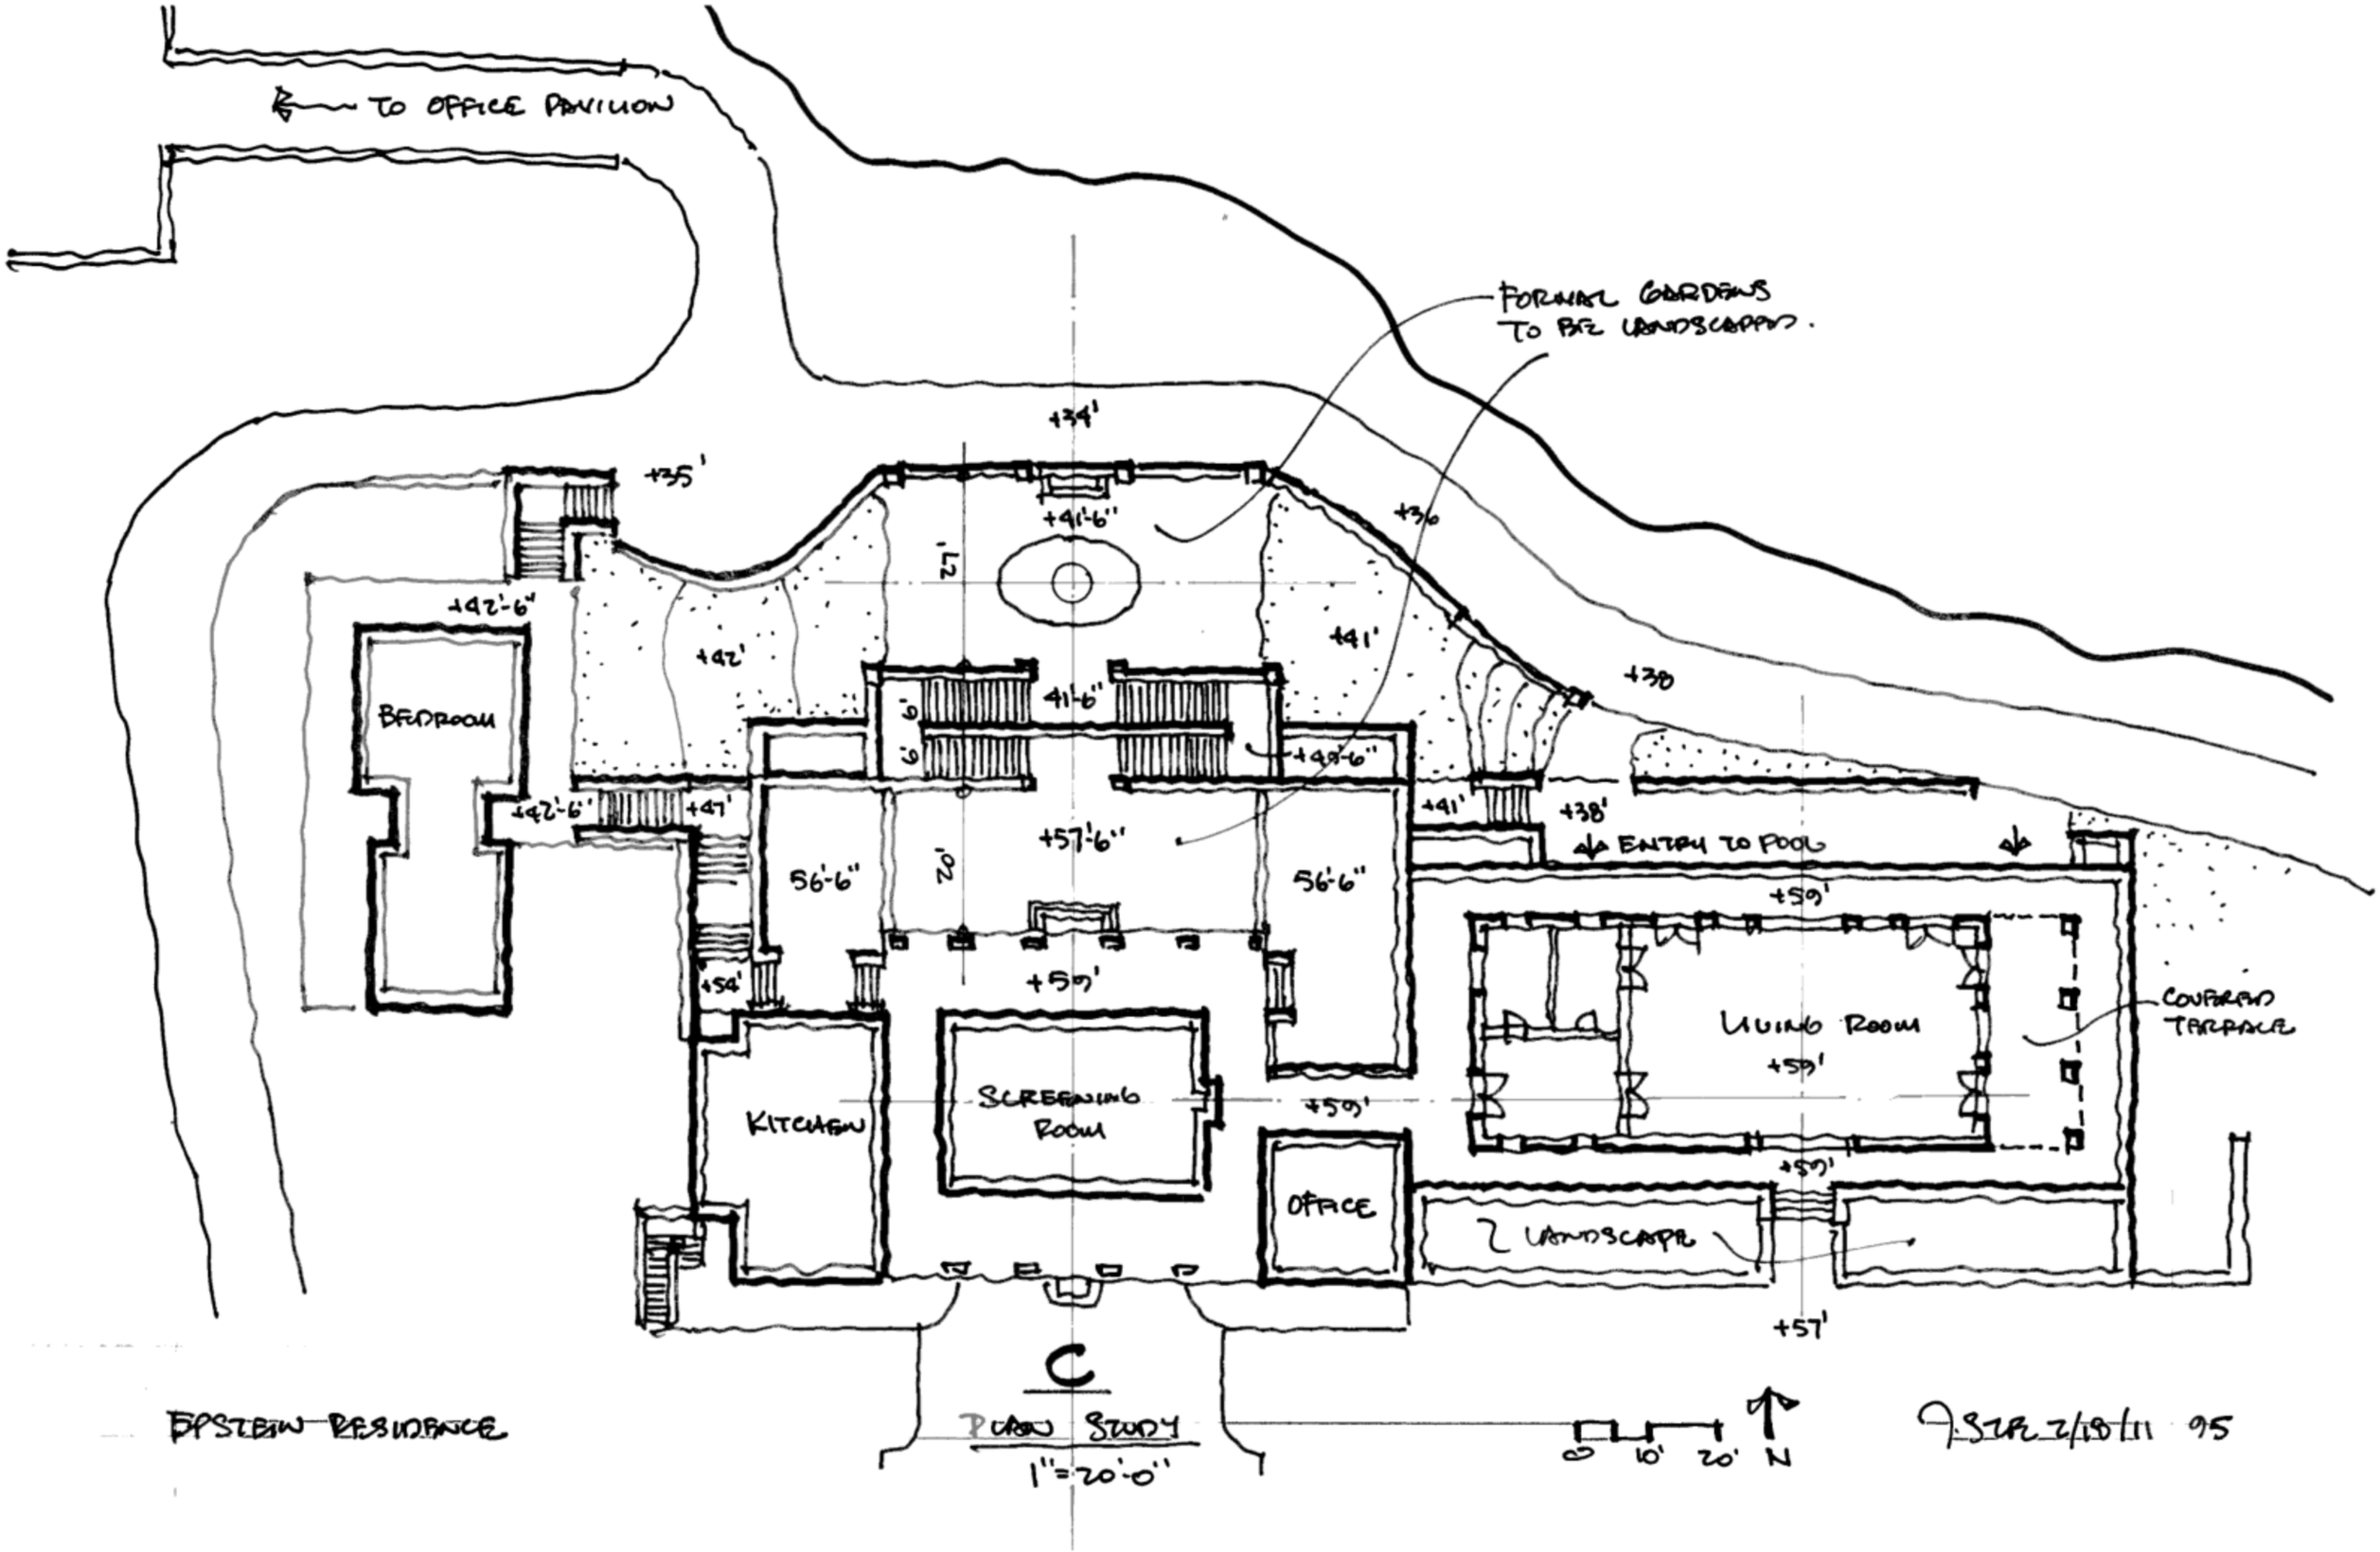
TO OFFICE PAVILION
FORMAL GARDENS TO BE LANDSCAPED.
+34'
+35'
+41'-6"
+36
27'
+42'-6"
+42'
+41'
+38
BEDROOM
41'-6"
9'
9'
+42'-6"
+42'-6"
+47'
+41'
+38'
ENTRY TO POOL
+57'-6"
56'-6"
20'
56'-6"
+59'
+54'
+59'
LIVING ROOM
+59'
COVERED TERRACE
KITCHEN
SCREENING ROOM
+59'
OFFICE
+59'
LANDSCAPE
+57'
C
PLAN STUDY
1"=20'-0"
0 10' 20' N
EPSTEIN RESIDENCE
J.STR 2/18/11 95